

云南梦景-望月精品酒店
































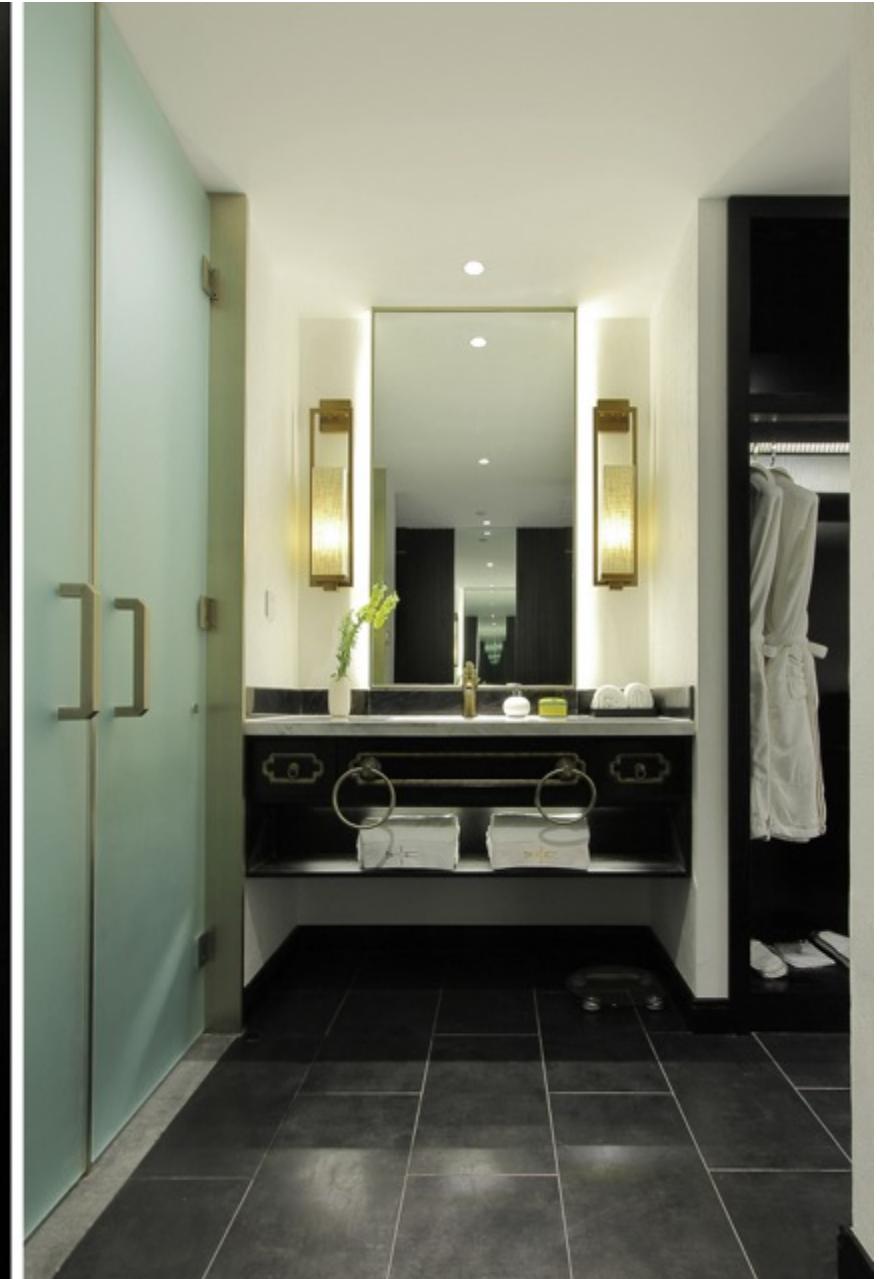






















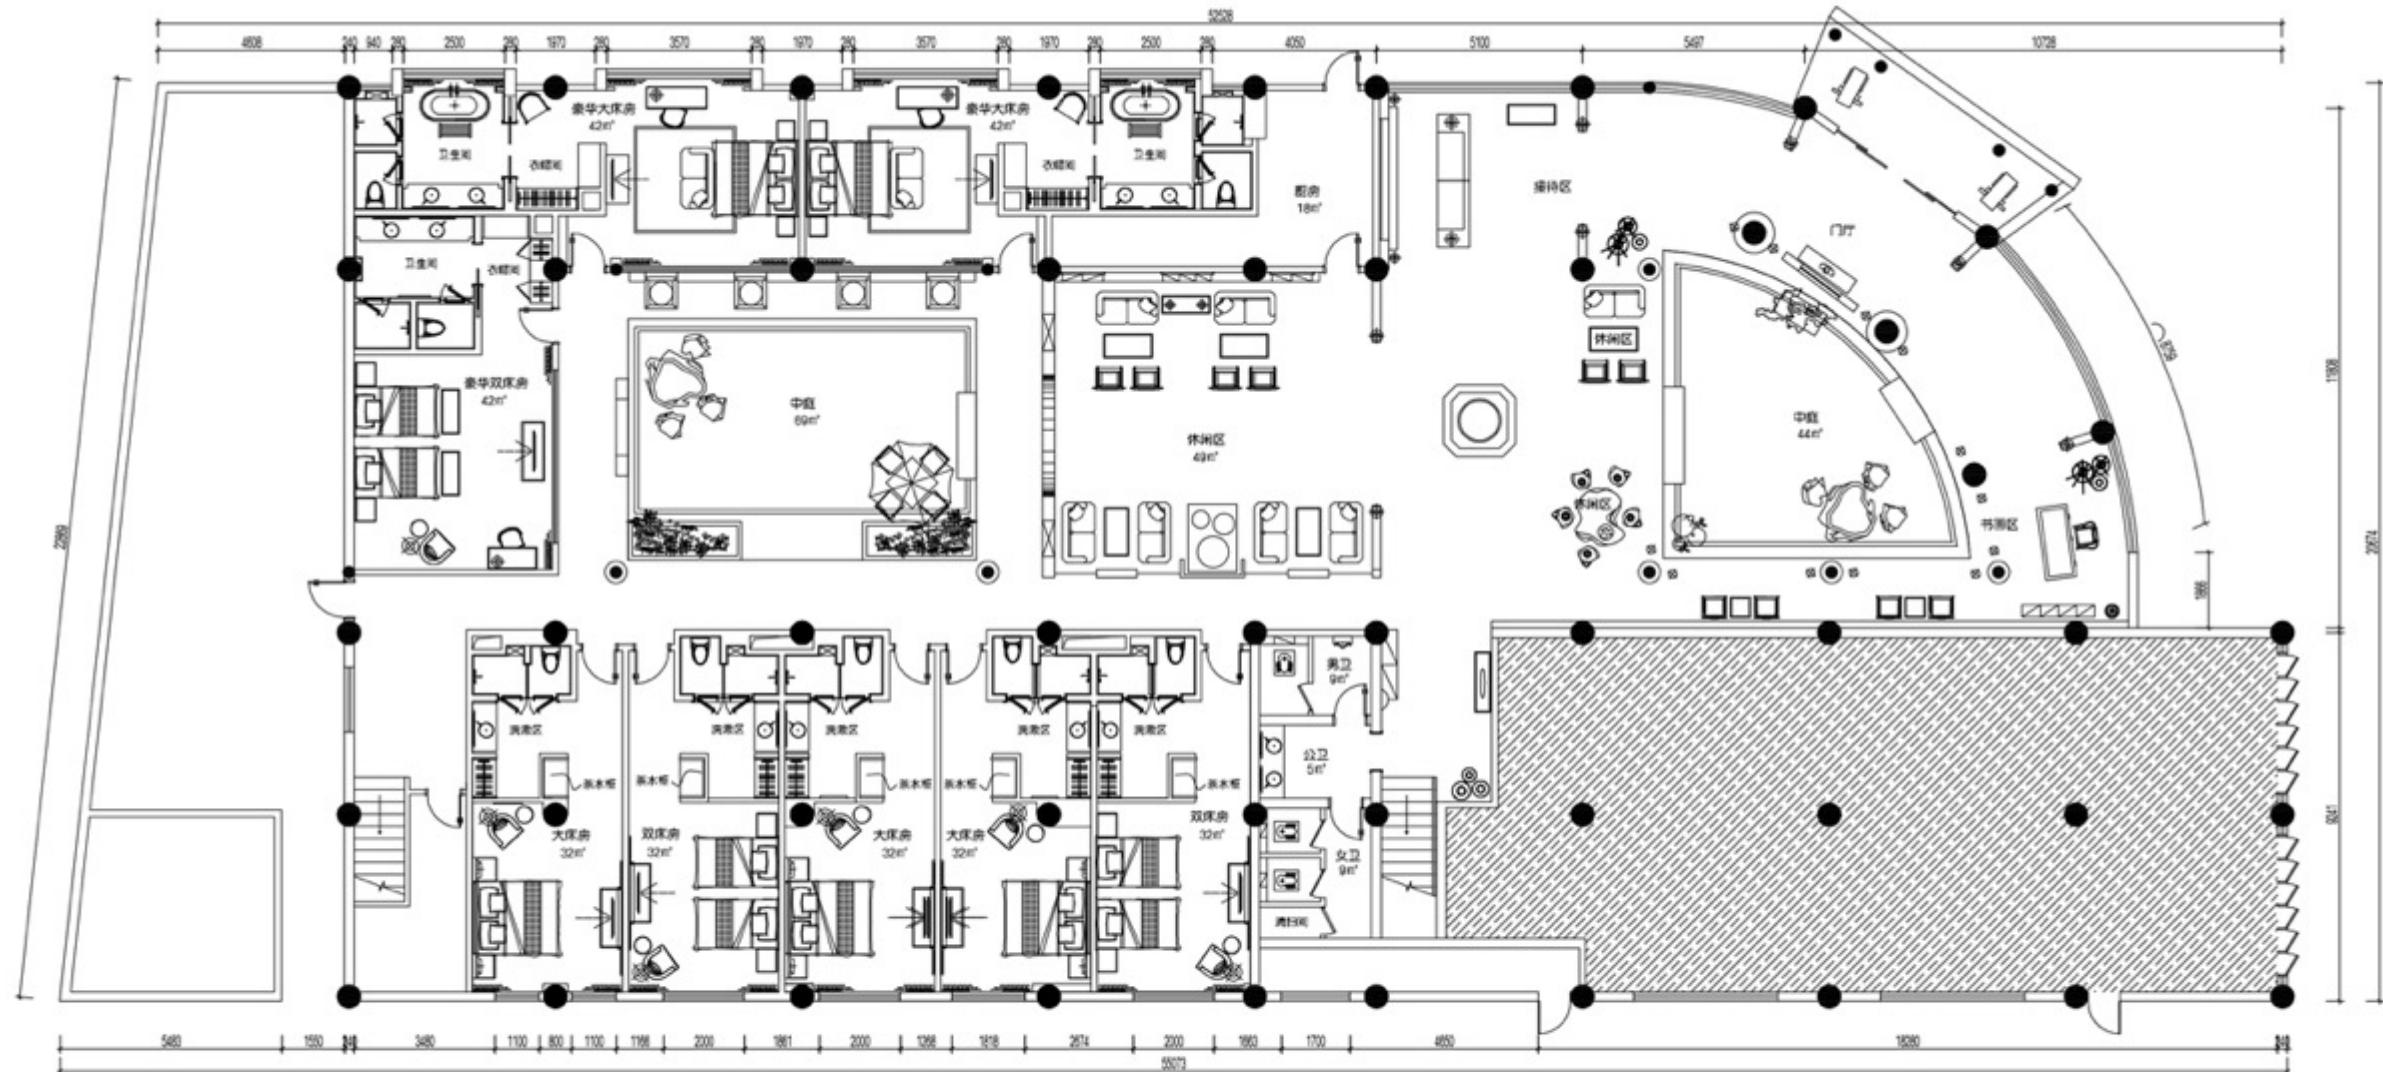


一层平面布置图

PRIMEVAL PLAN

SCALE:

1/110

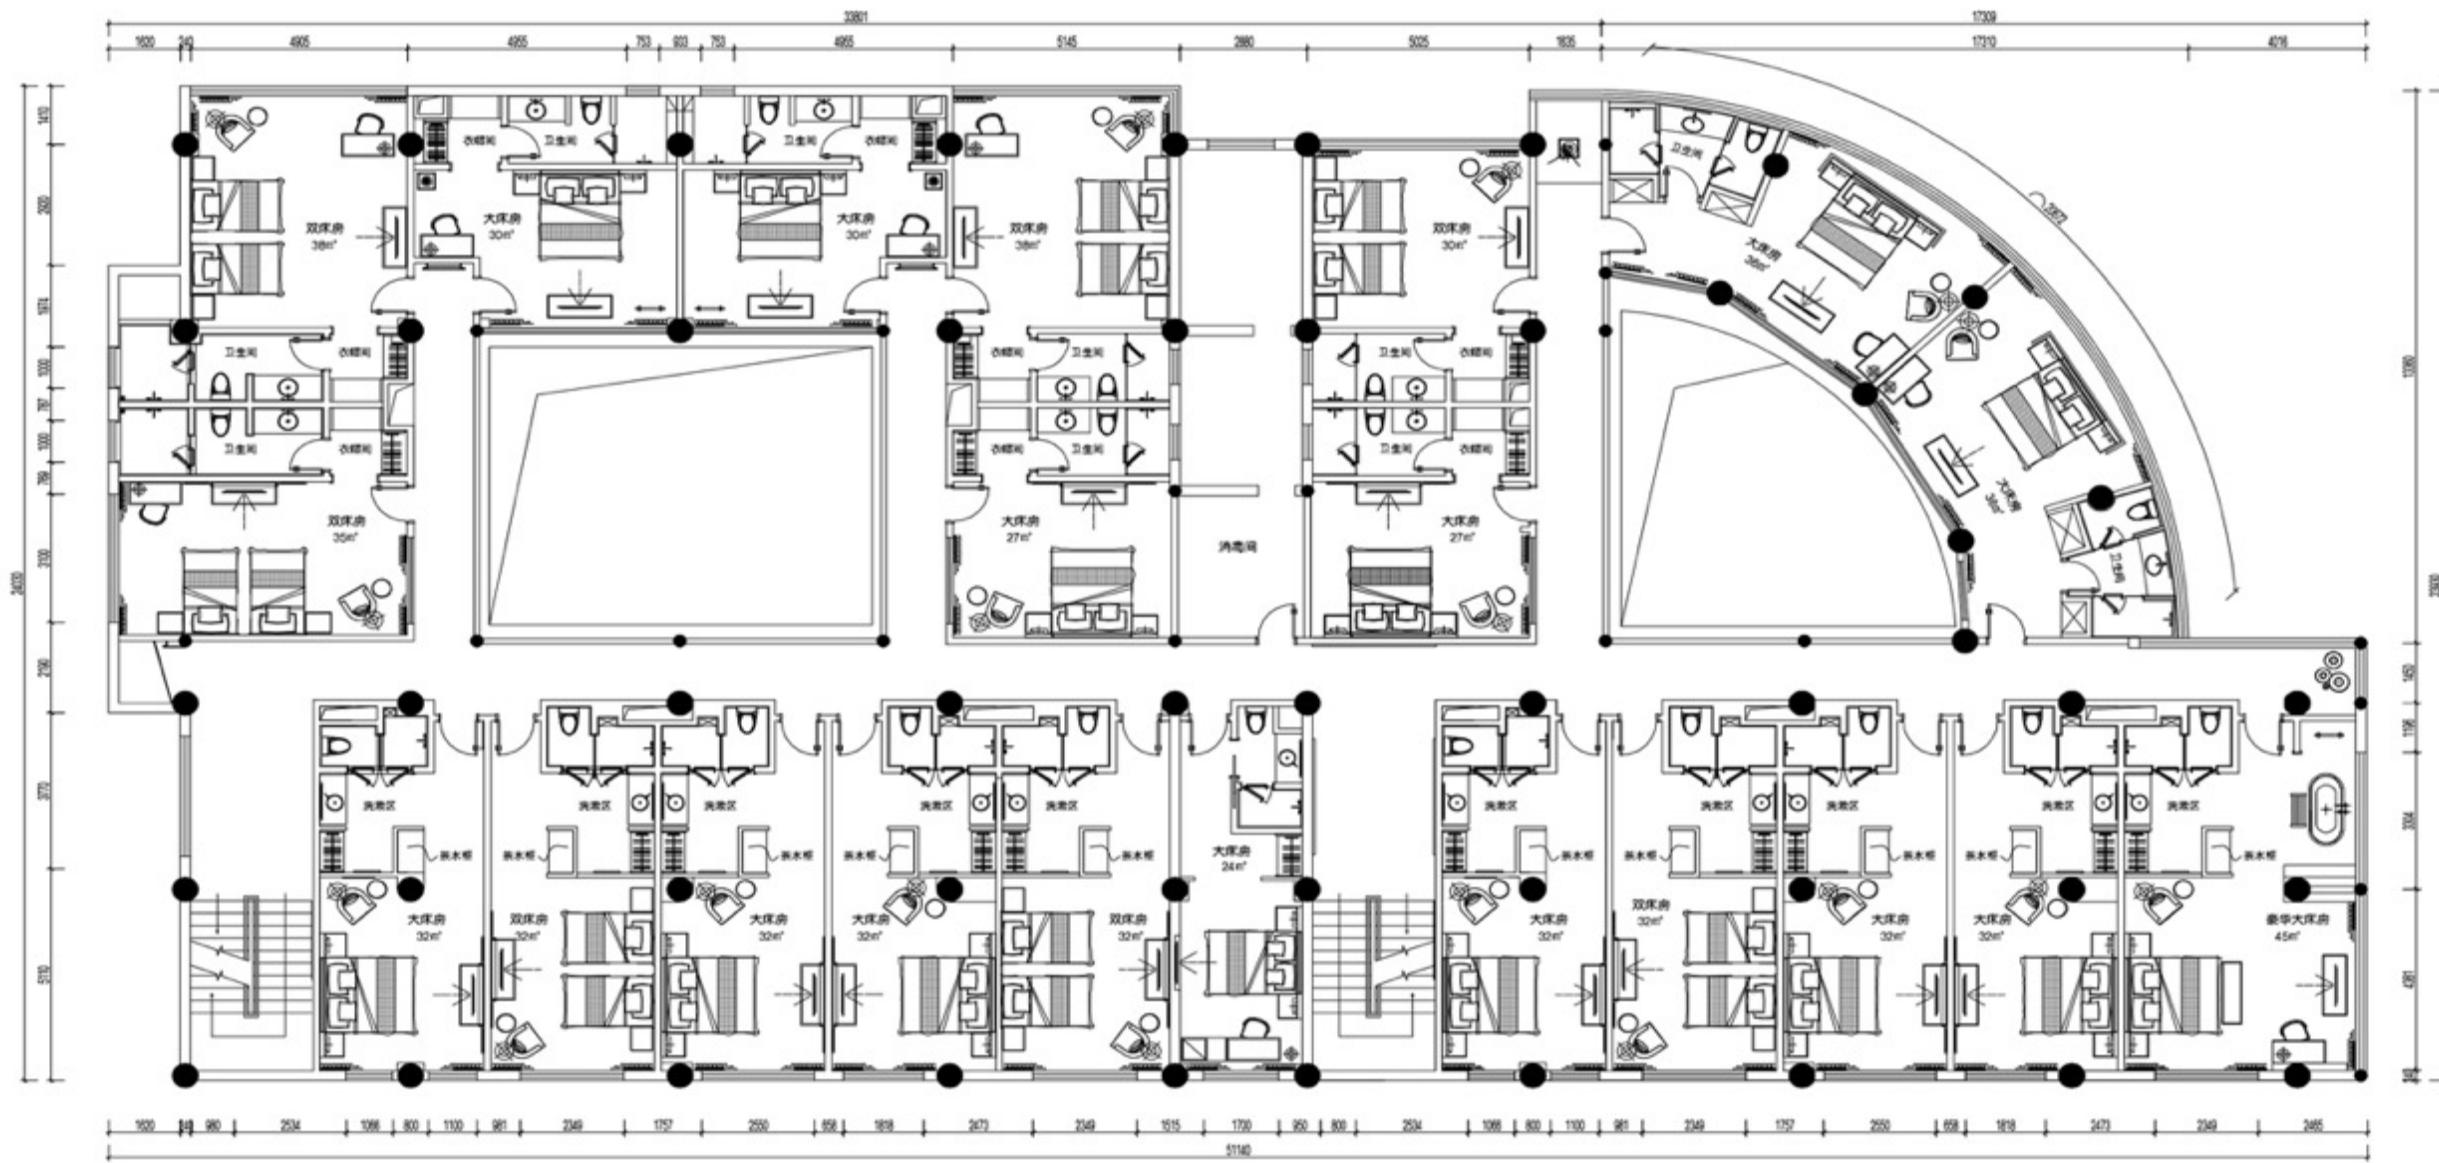


二层平面布置图

PRIMEVAL PLAN

SCALE:

1/100

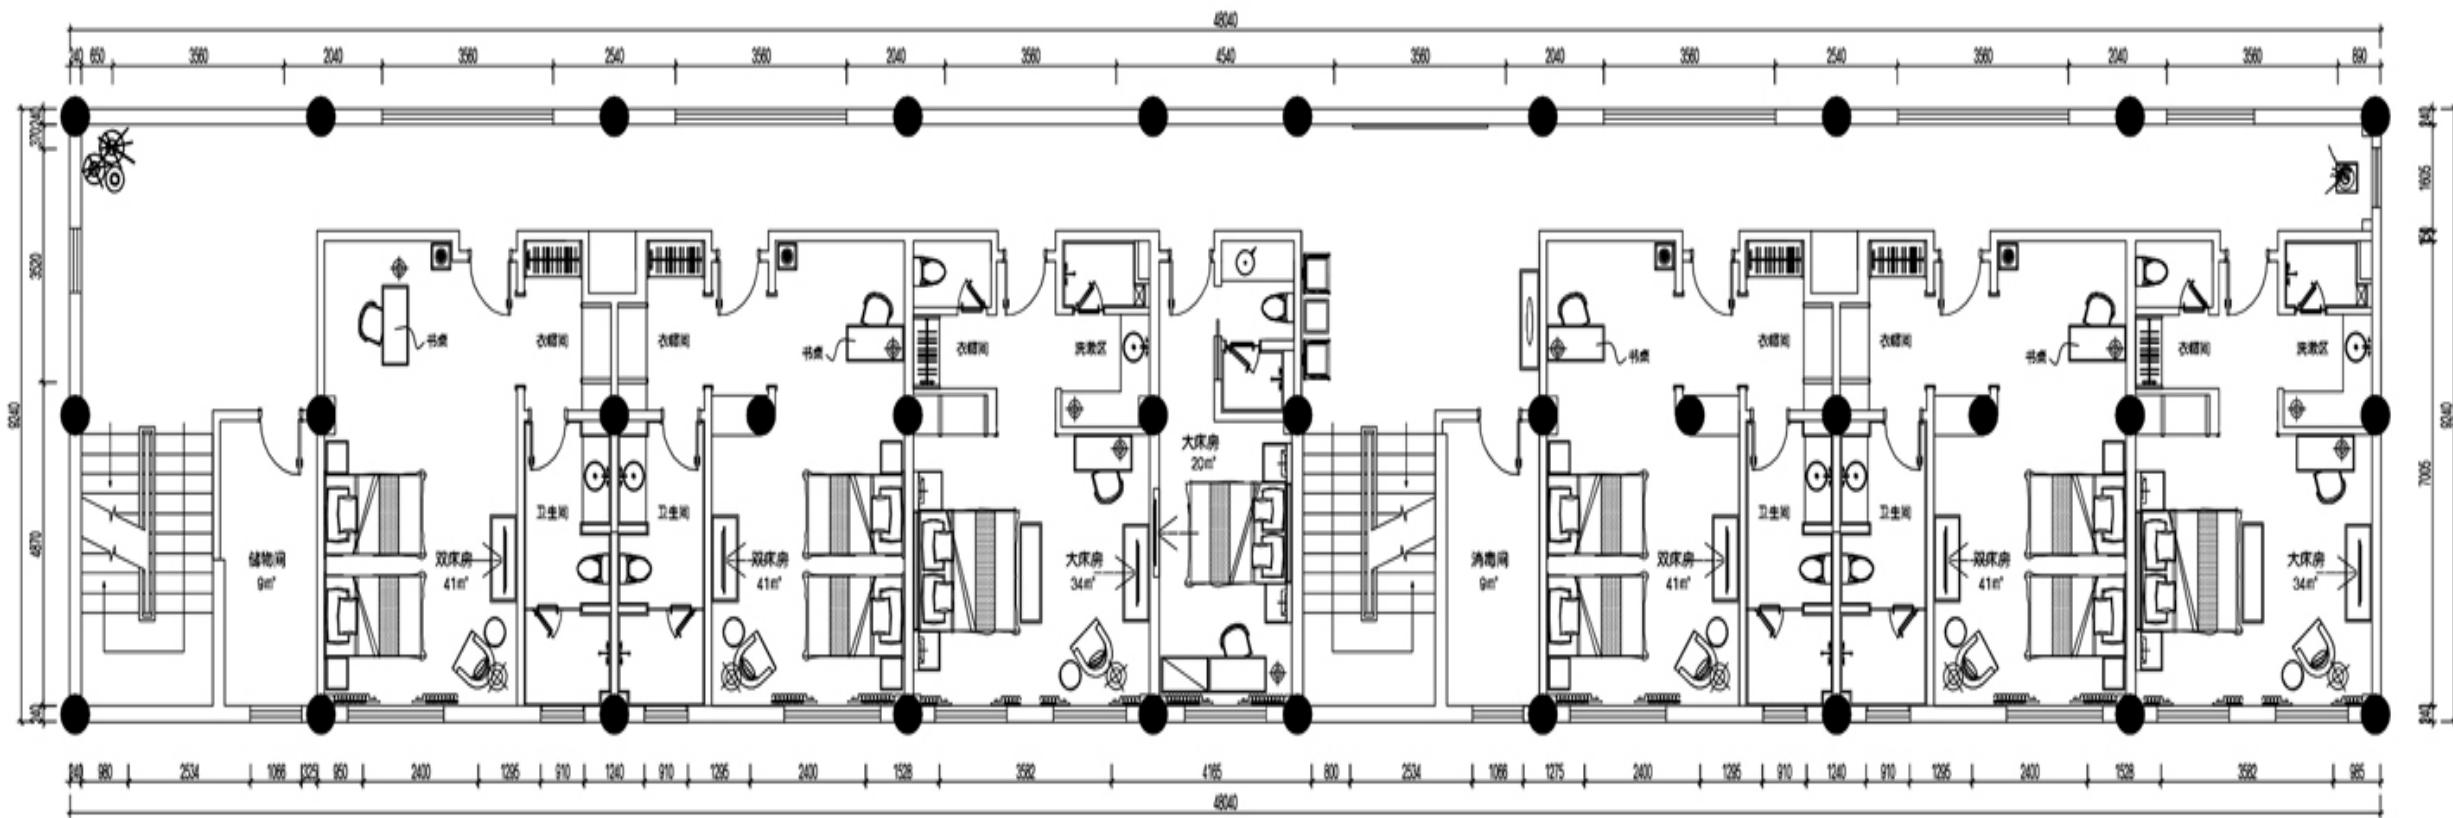

三层平面布置图

PRIMEVAL PLAN

SCALE:

1/90

设计说明

- 项目位于昆明东西寺塔步行街北廊1号院，原本是一座有两个小院的单进四合院。此次设计的目的是将这处传统小院，转变为昆明内城一处可以静思、冥想、享受一切安然的宁静与美好的精品酒店。
- 院子是“四合院”这种建筑类型生活乐趣的核心所在。而我们就是在维持已有房屋结构不变的条件下，通过局部关系的微调改变院落空间的气质并满足多样功能的使用，让传统小院能够与时俱进的融入到当代城市生活之中。
- 一花一叶，一器一皿，一枝一语
- 岁月悠然，以花为引，以心相结，闲静无味。
- 时光的流逝在恬静的空间氛围中涟漪游叙。酒店公区每个景致都是精心设计，陶瓷、玉器、盆景、山石韵语出浅许的书香气息！
- 闲逸潇洒的生活不一定要到林泉野径去才能体会得到，更高层次隐逸生活是在都市繁华之中，在心灵净土独善其身，找到一份宁静。
- 客房布局更注重空间的延伸、渗透与分隔。每间客房均设计独立洗手间与步入式衣帽间，卧室睡眠区、书写工作区与会客区按照功能关系划分，配以新中式家具、黑漆屏风、白色肌理涂料、亚麻等元素，丰富空间层次感，营造客房空间的灵动格局。
- 关于铭雕
- 云南铭雕装饰工程有限公司位于云南省昆明市前兴路大商汇商贸中心，是一家以中高端家居住宅、洋房、别墅以及各类商业空间（酒店、宾馆、卖场、办公楼、商务会所、娱乐空间等）装饰设计、施工、服务一体化装饰企业。
- 公司由从事多年设计、施工管理的行业精英优化组合而成，设计团队实力雄厚，具有丰富的从业经验和超前的设计思维，在设计创意和技术更新方面敢于走在时代潮流前列，多数设计人员具有中国建筑协会注册设计师职称，其中主创设计人员多数来自深圳、上海等发达地区。本着“细节成就完美，专业缔造经典”的设计理念和精益求精的施工工艺，并将其实施于每一个工程作业中，打造了一系列的精品工程，赢得了良好的客户评价和树立了良好的企业美誉度。以“认真、诚信”的企业做事信条和“专注品质·精雕细琢”的企业品质精神为客户服务。