


中國莫干山郡安里君瀾度假酒店

CHINA MOGANSHAN JOE LALLI RESORT HOTEL



PROJECT OVERVIEW

項目總覽

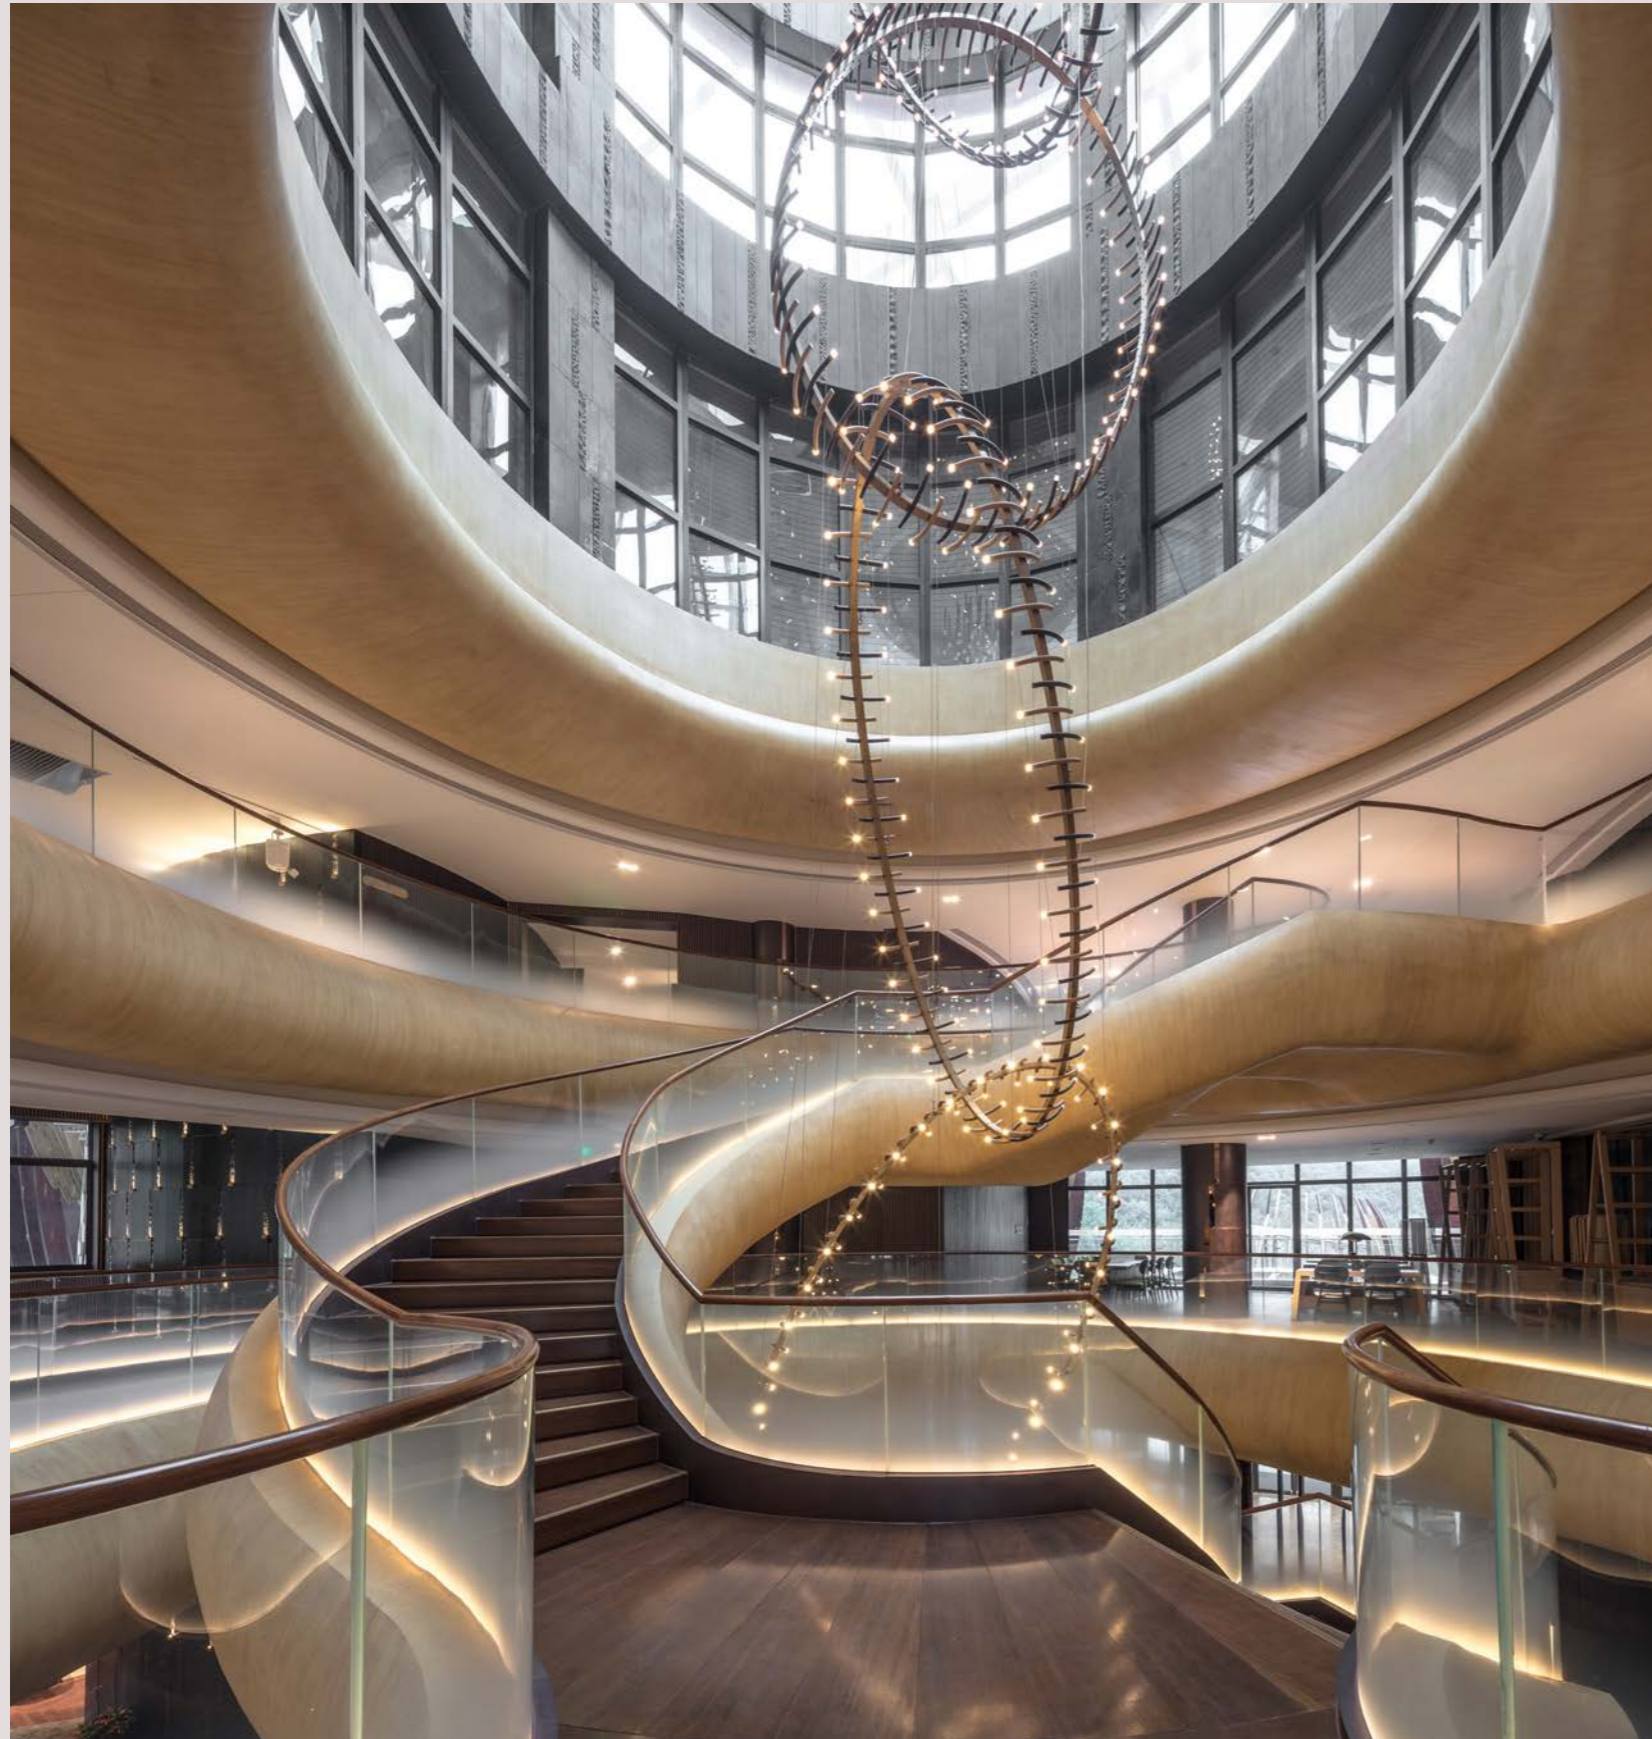

以現代風格中疊加原生態元素的國際化文化定位，建築設計的核心理念是尊重自然，仿若共生。堅持自然，包容與開放的態度，體現了創造性，標誌性與震撼性。

作為建築設計的延伸，室內空間稟承建築語言及景觀的引入，同時要體現儀式感，朝聖感。對「竹」，「石」，「水」元素的重點運用，並進一步提升對「雲」的演繹，並讓「人」在其中舒適地感受郡安里的獨特體驗。

進入空間後的先抑後揚，將活水水系引入室內的同時最大化地呼應空間的交融感及上升感——「輕」而不「浮」，動靜皆宜。空間佈置動靜分離，設計堅持使用天然物料及原創細節，巧妙地製造驚喜及獨有的空間體會。


建築設計：

JADE (China) + QA (HK) Ltd
再綠建筑(上海) + 深坑建築(香港)



INTERIOR FLOOR PLAN

一層室內平面圖

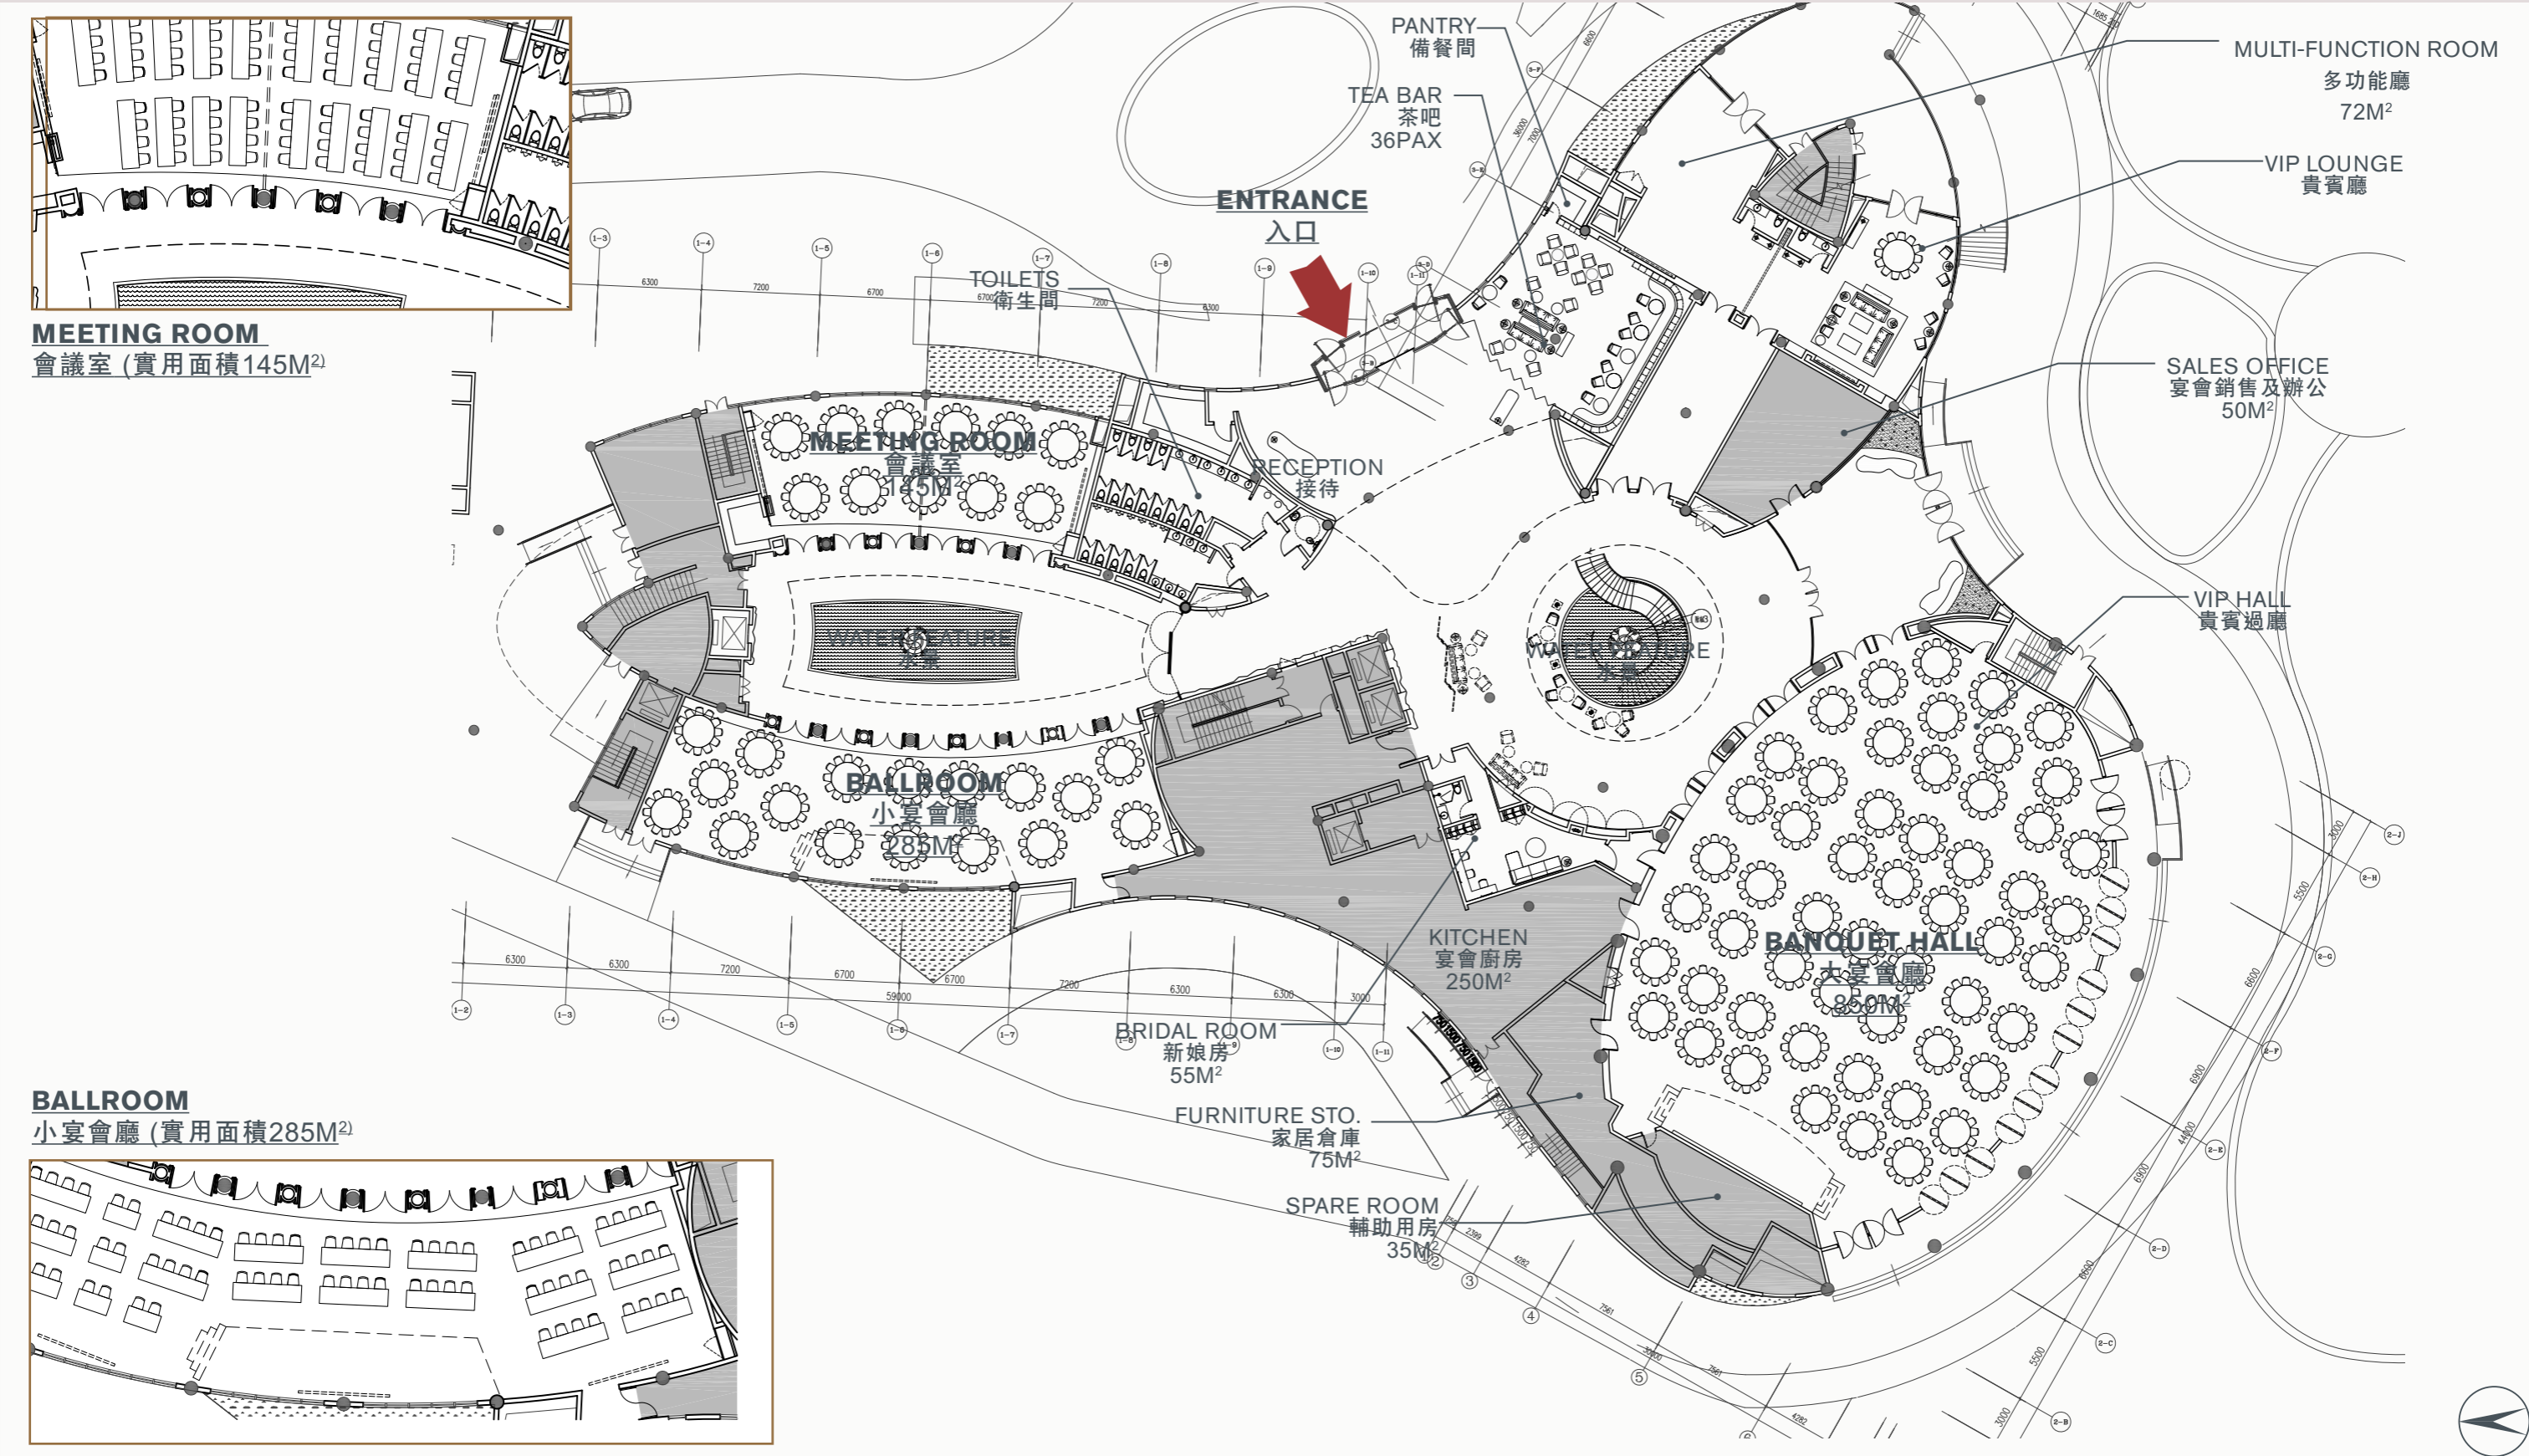


HOTEL ARRIVAL AND TEA LOUNGE EXPERIENCE

酒店到達及茶吧體驗

竹林深處彷彿有無限的驚喜




到達的感覺就如同人在山中遇清泉，路途的勞累得到了洗滌，熱情的主人用精緻的茶點款待各方賓客，靜下心來... 設計師將酒店大堂休息室設計成茶吧，一方面保留喝茶的儀式也表揚了莫干山茶園。座位區通過有竹子雕刻的大茶葉屏風巧妙地分開各個客人群，客人可以像當地的茶農一樣，在私人空間裡享受一杯當地種植的黃芽花茶。在深夜的時候可以去狩獵活動啟發的獵人酒吧，雖然狩獵在該地區不再是合法，但它仍然是莫干山文化的一部分，客人從室內陳列可以感受到過往氣氛，來一場在思想進行的時光倒流。

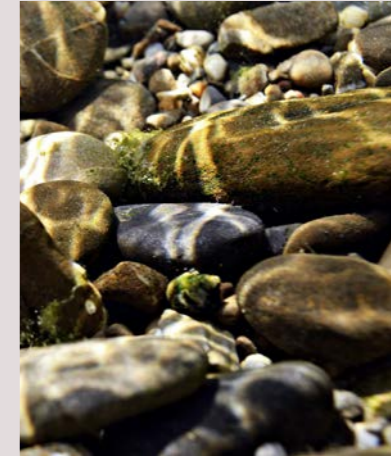

ATRIUM SECTION 中庭剖面圖

每個設計決定都有帶領欣賞周圍天然環境的元素，為求創造天人合一的空間

與建築師（緊密合作，我們以地域材料，顏色及了空間的歷史作靈感。將外部建築風格精髓投射在室內設計上，呈現出鮮明、素然、渺渺仙境般引人入勝的視覺體驗。設計師通過協調自然和功藝，東方感性和國際美學來傳遞，酒店總體給人一個具有強烈美感且高度體貼的體驗。如 Joe Lalli 所說“藝術表現就是發明、試驗、成長和冒險。它是我們對四處環境的顏色，紋理，形狀和比例的理解和經驗。”

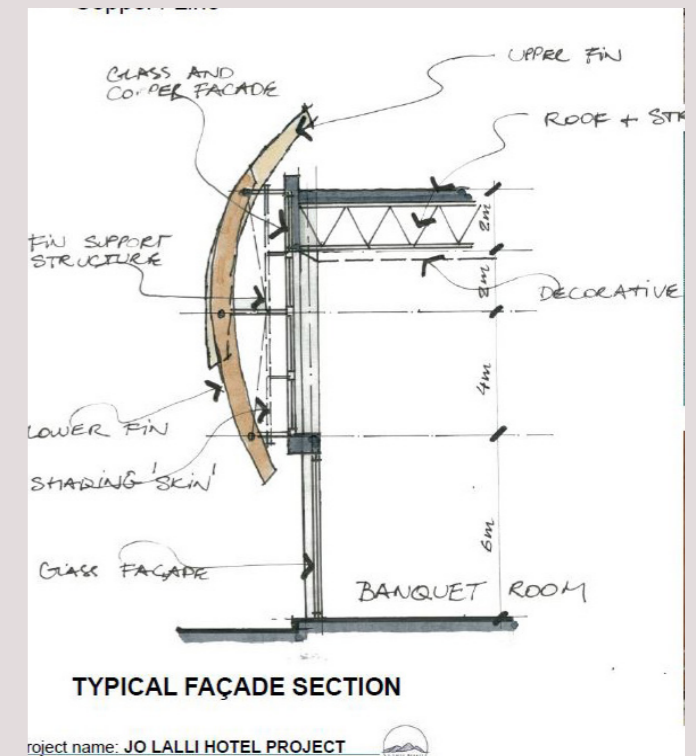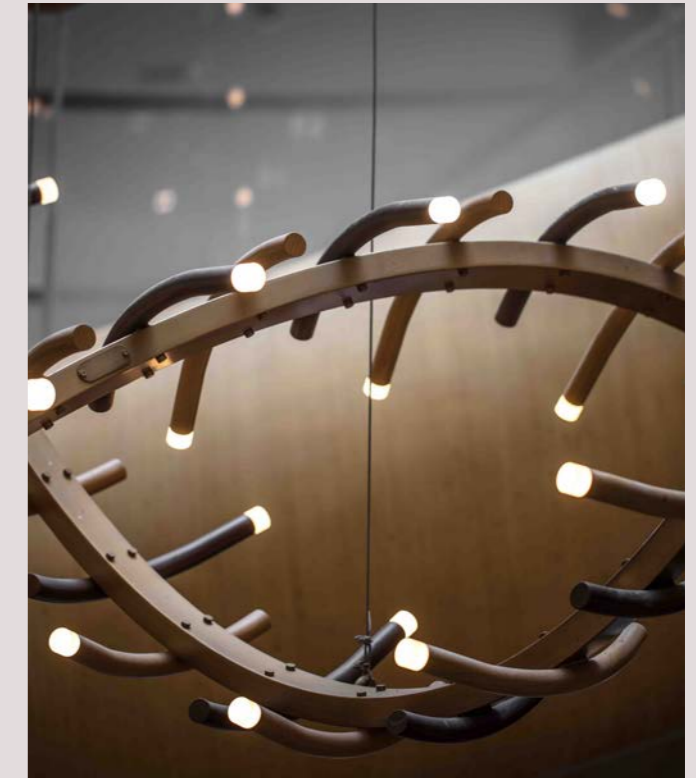
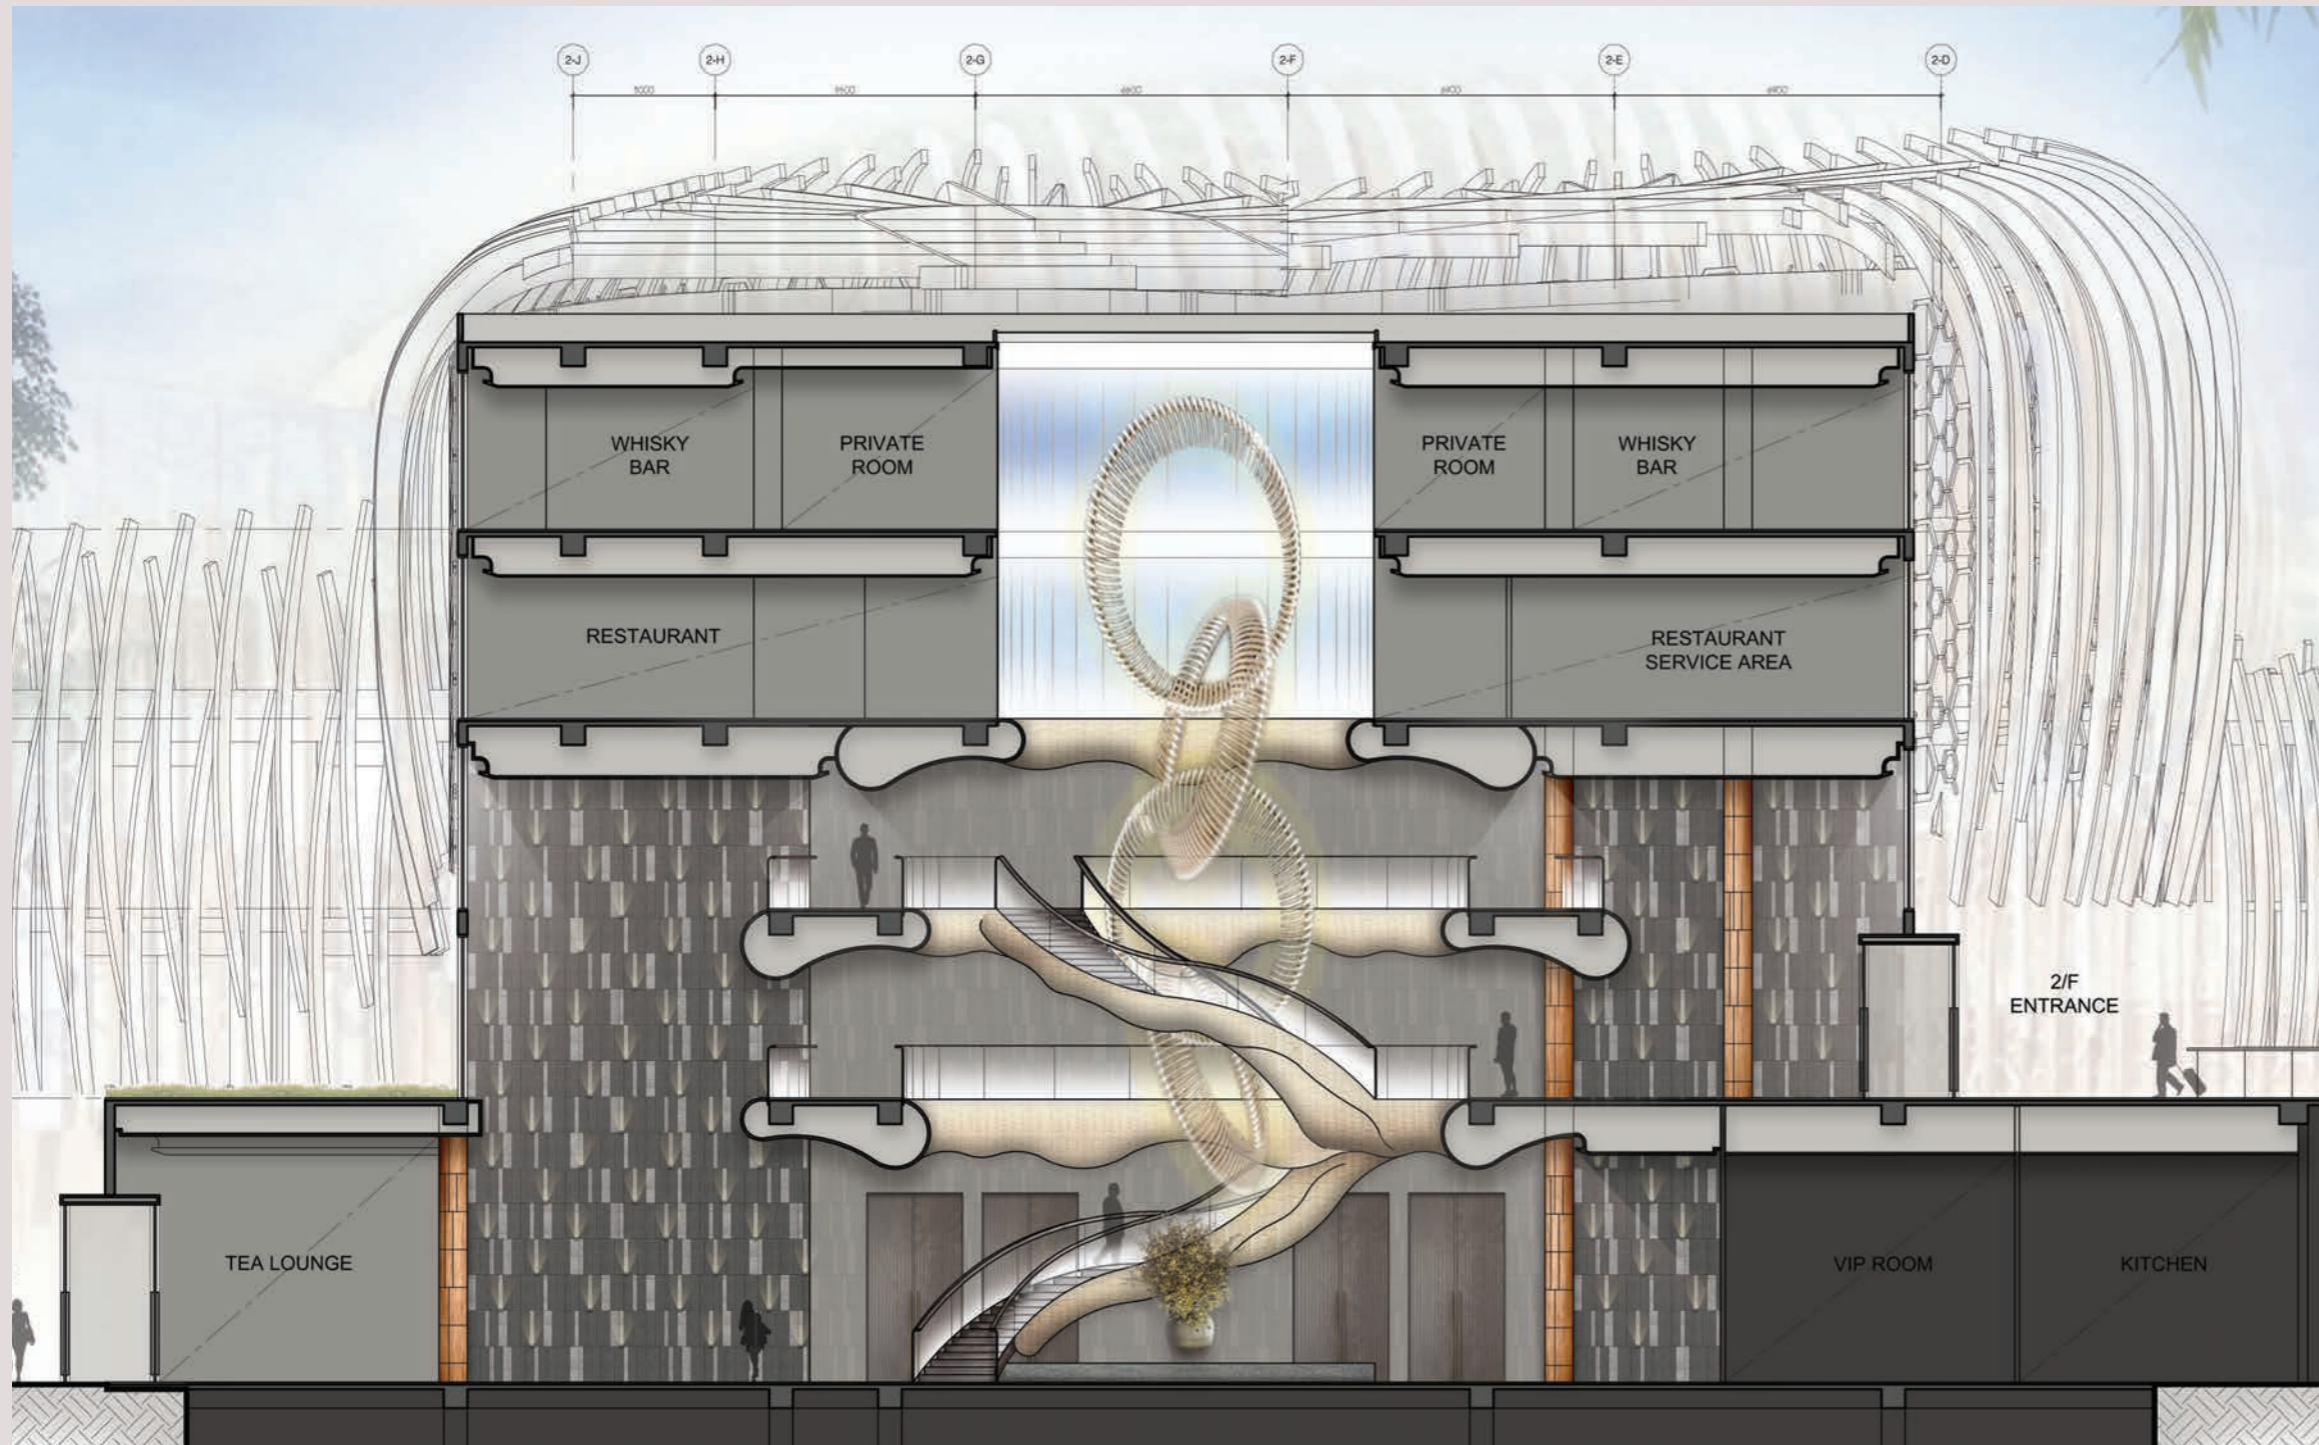


**ATRIUM LIGHTING
INSTALLATION
INSPIRATION**

ENTRANCE 一層入口

通過謙遜和革新性的方式將建築環境與自然環境無縫連接，從而實現了酒店內外部的獨特性

挑戰之一在於如何在尊重Joe Lalli's的設計理念為基礎，自然有機亦帶崇敬地連接大中庭的樓層。我們的答案是以空靈山雲樓梯，竹簷吊燈，柔和水景以加強客人對莫干山當地環境的聯想美麗加以欣賞。人們常說，約束鼓勵創造力；當我們盡了最大努力希望在酒店內部只使用天然材料時，在“竹雲”樓梯的設計上消防安全限制顯然阻止了純竹結構的使用，連續的“竹子”樓梯因此是有創意地通過玻璃增強石膏(GRG)技術加上當地藝術家手工繪製竹子圖案在表面，鬼斧神工活了起來。

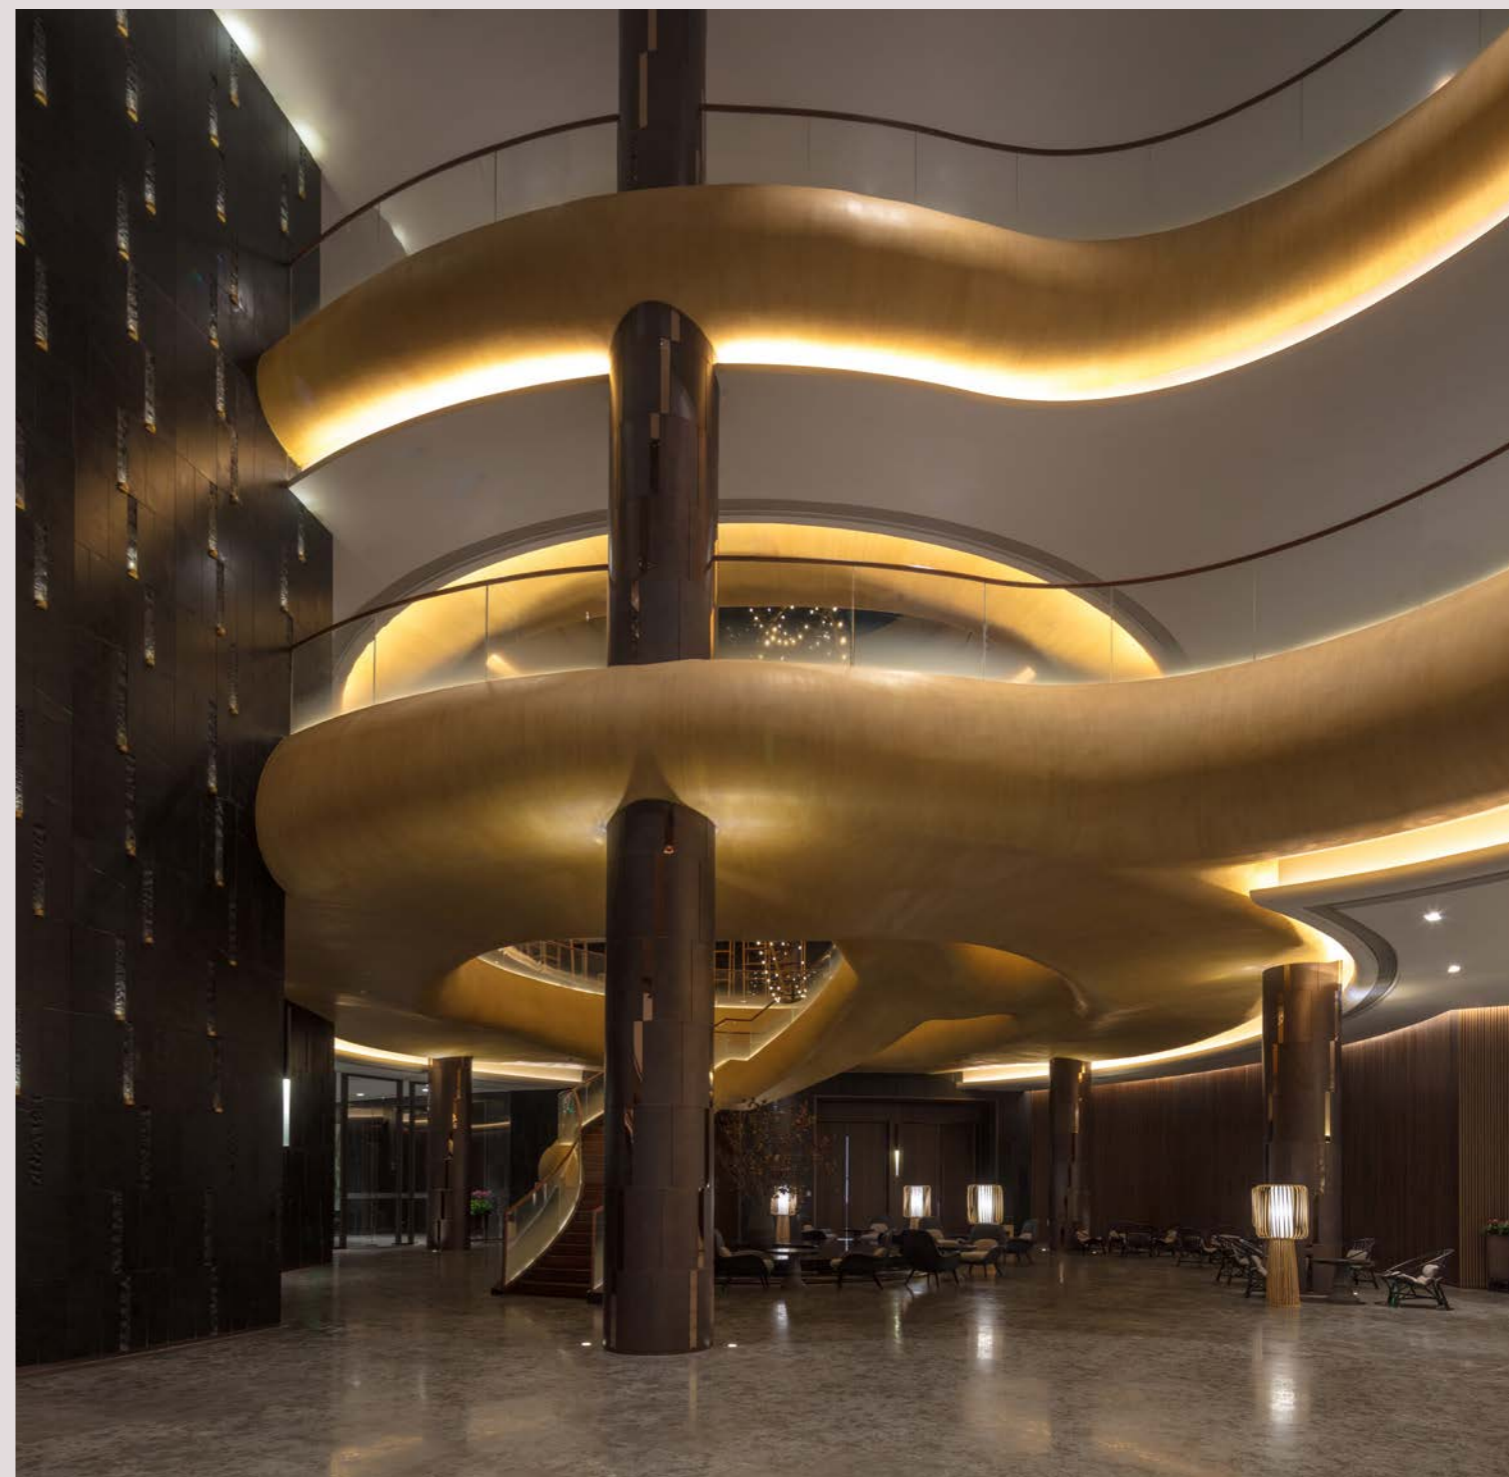
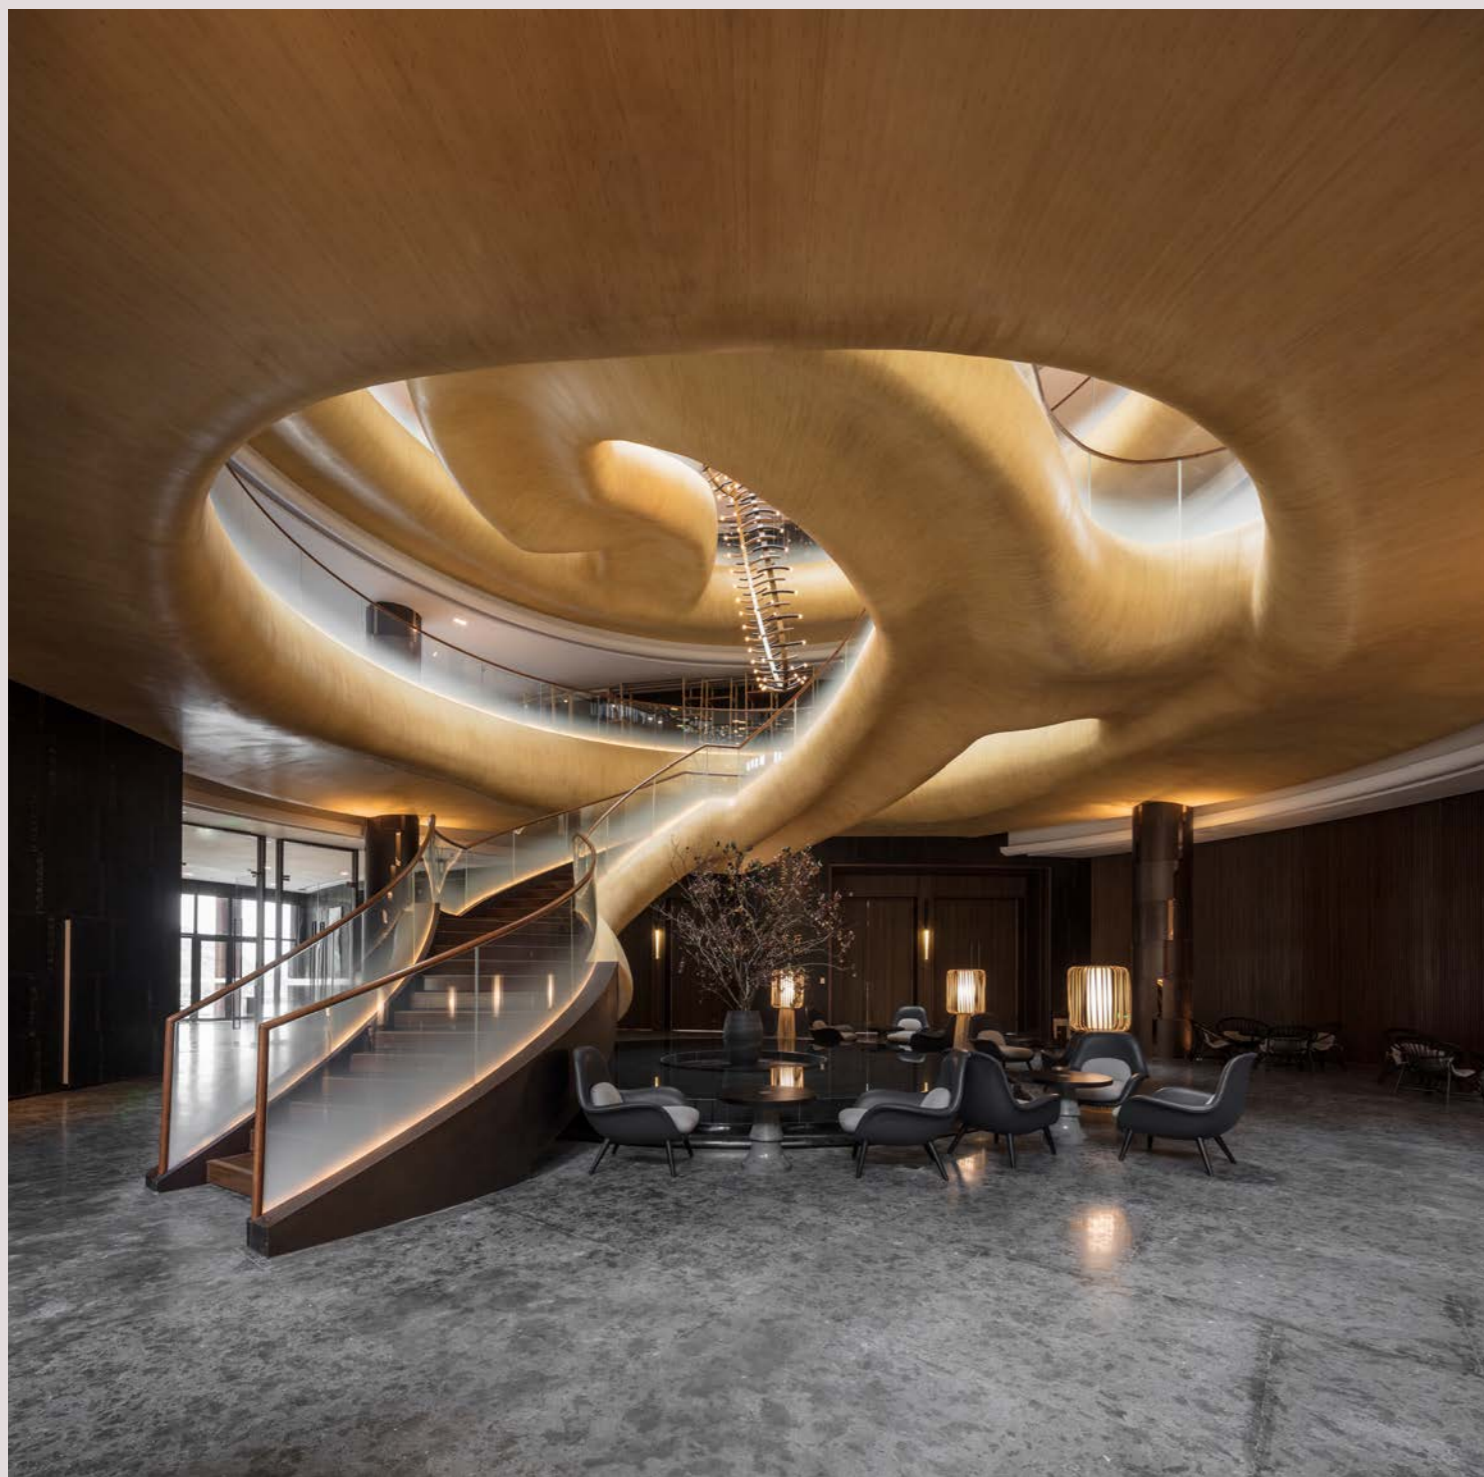


BALLROOM ATRIUM

宴會廳中庭

愛護環境,照顧周圍,友至地球


綠色屋頂是我們可持續環保節能承諾的一部分,它夏天隔熱冬天保暖減少室內恆溫電力的使用也限制了人工照明。天窗打開部分,充分利用莫干山豐富的自然陽光再減少對人工照明的需求;所有屏窗都符合溫度控制標準及擋光保護進一步降低室內溫度。酒店內的所有藝術品都聘用了當地的藝術家及手工藝匠人進行定量身定制,我們不僅從他們的技能中受益也為當地經濟給予了支持。Joe Lalli Resort酒店的室內設計在尊重天然環境的基礎上:平衡地方和未來的需求。

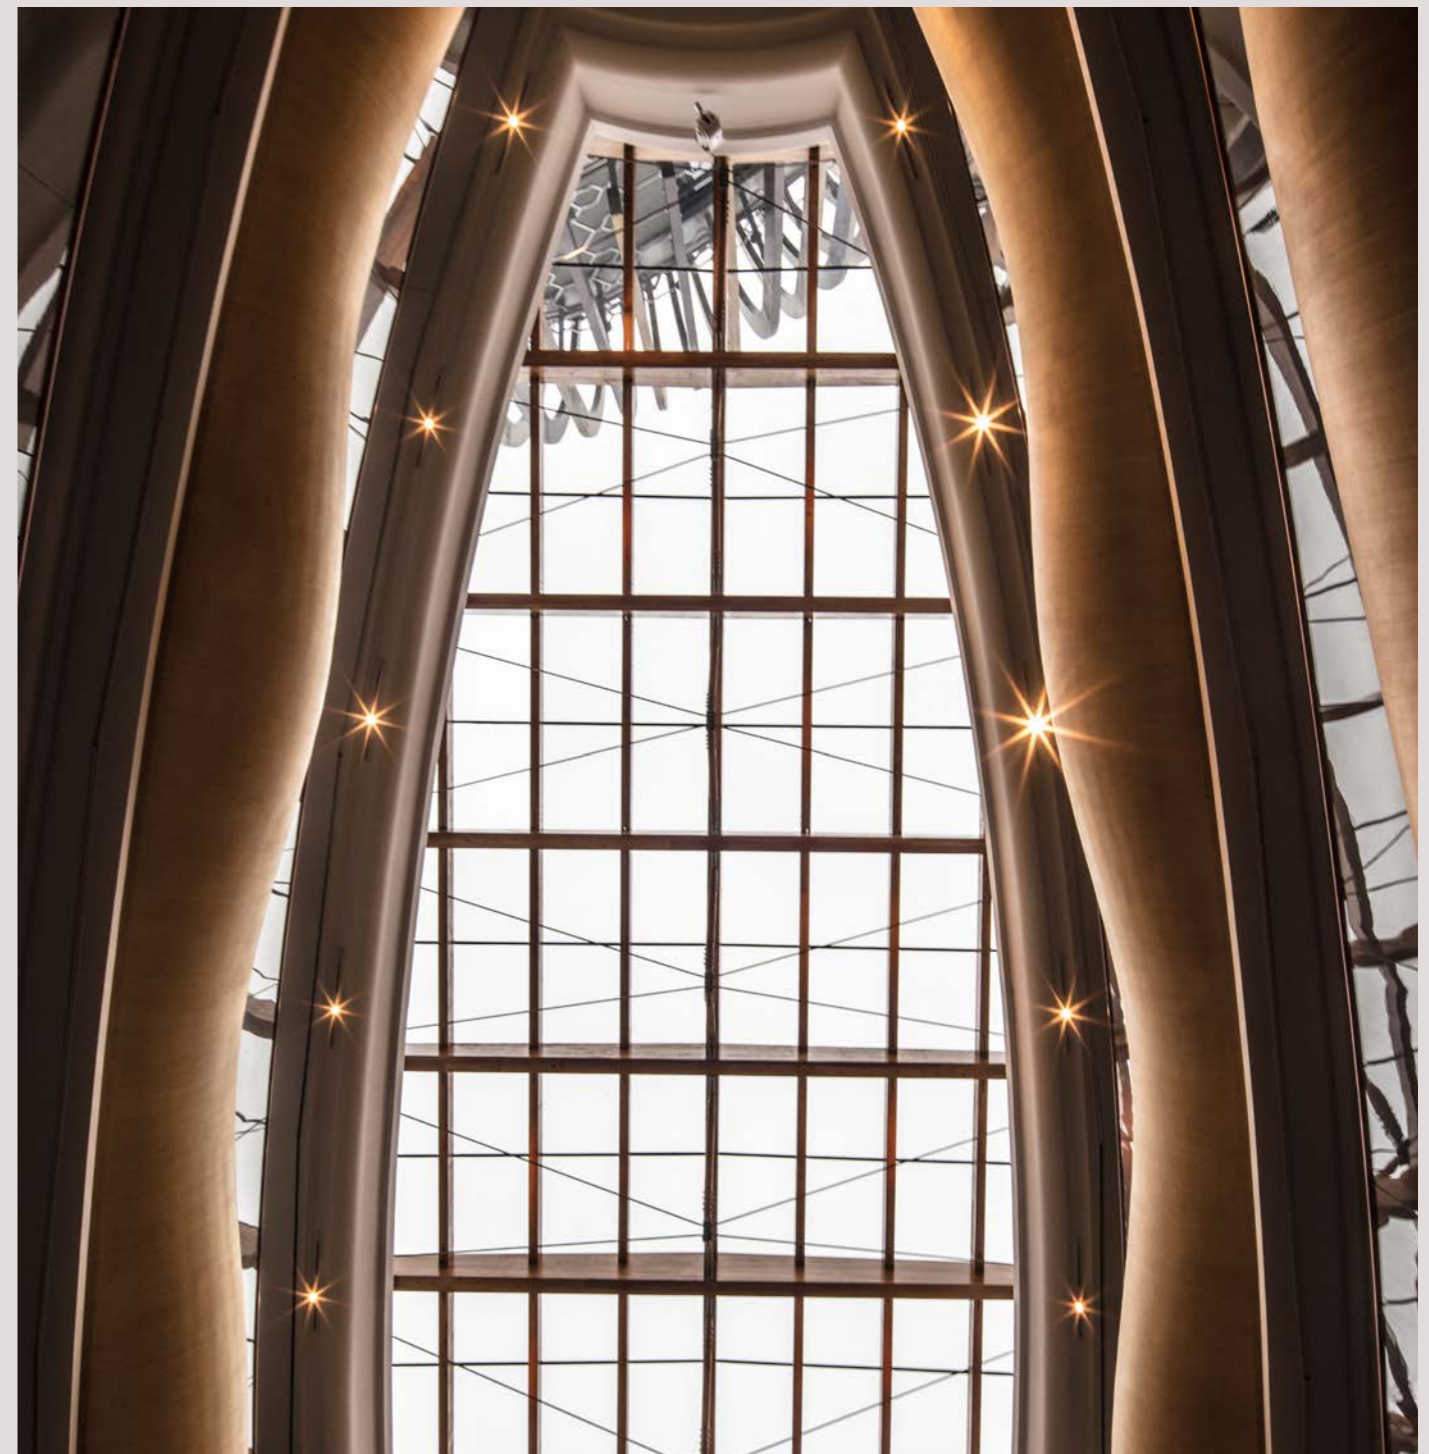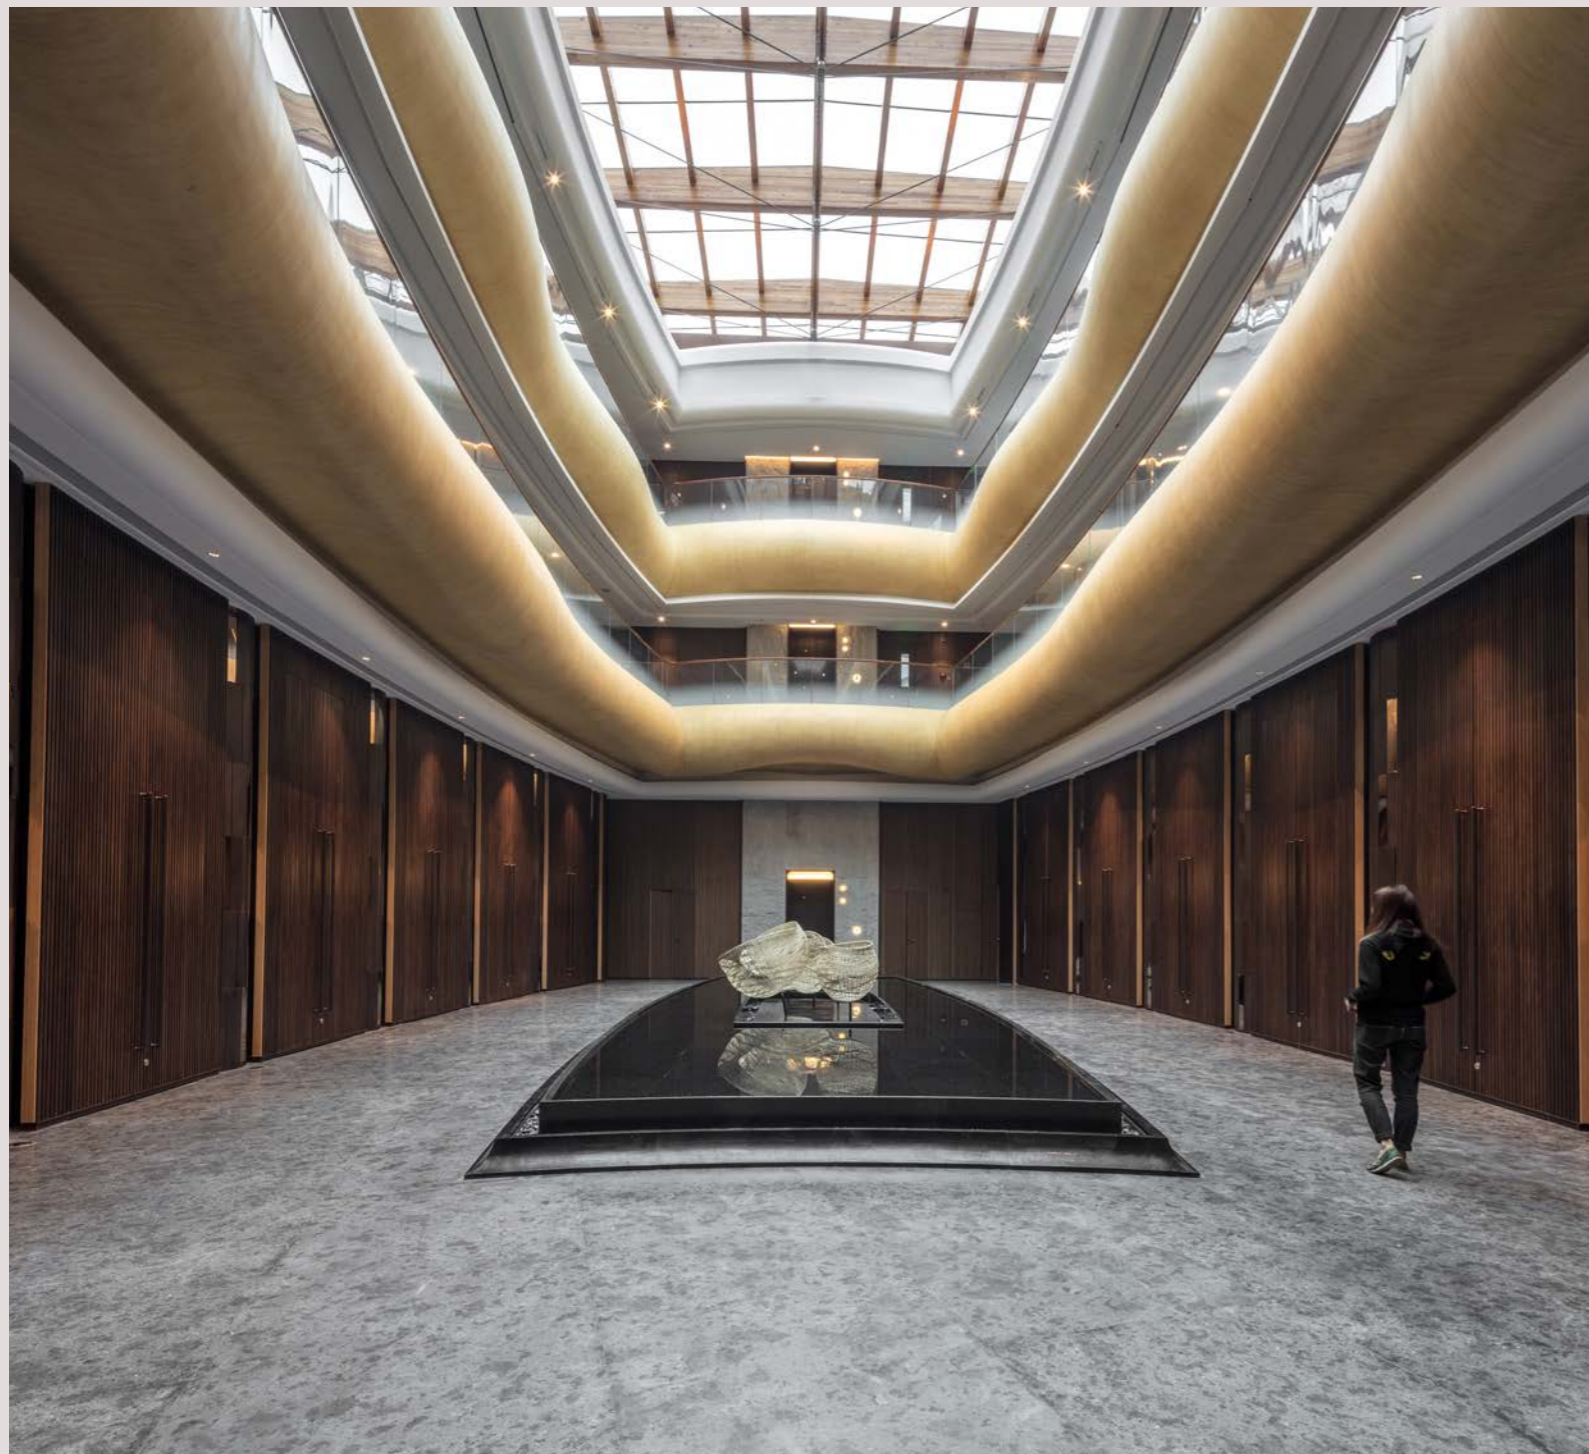

BANQUET HALL 大宴會廳

酒店的每一寸設計都在講述當地優美天然環境的故事

考慮到酒店的優越位置加上宴會廳旁邊的大池塘，我們在宴會廳使用了全高的窗戶和旋轉門，即使在室內的客人也都能珍賞美妙的夜景，並利用水景進行提供噴泉及煙花匯演，大大提升了婚宴慶典等功能的效果，這不但擴展了有限的室內空間也再增強了酒店與自然環境的聯繫。莫干黃芽茶花在舞廳重新詮釋成極具動感的天花造型 (GRG) 和水晶飾燈，有機形態的天花也很好的隱藏了宴會活動的設備。

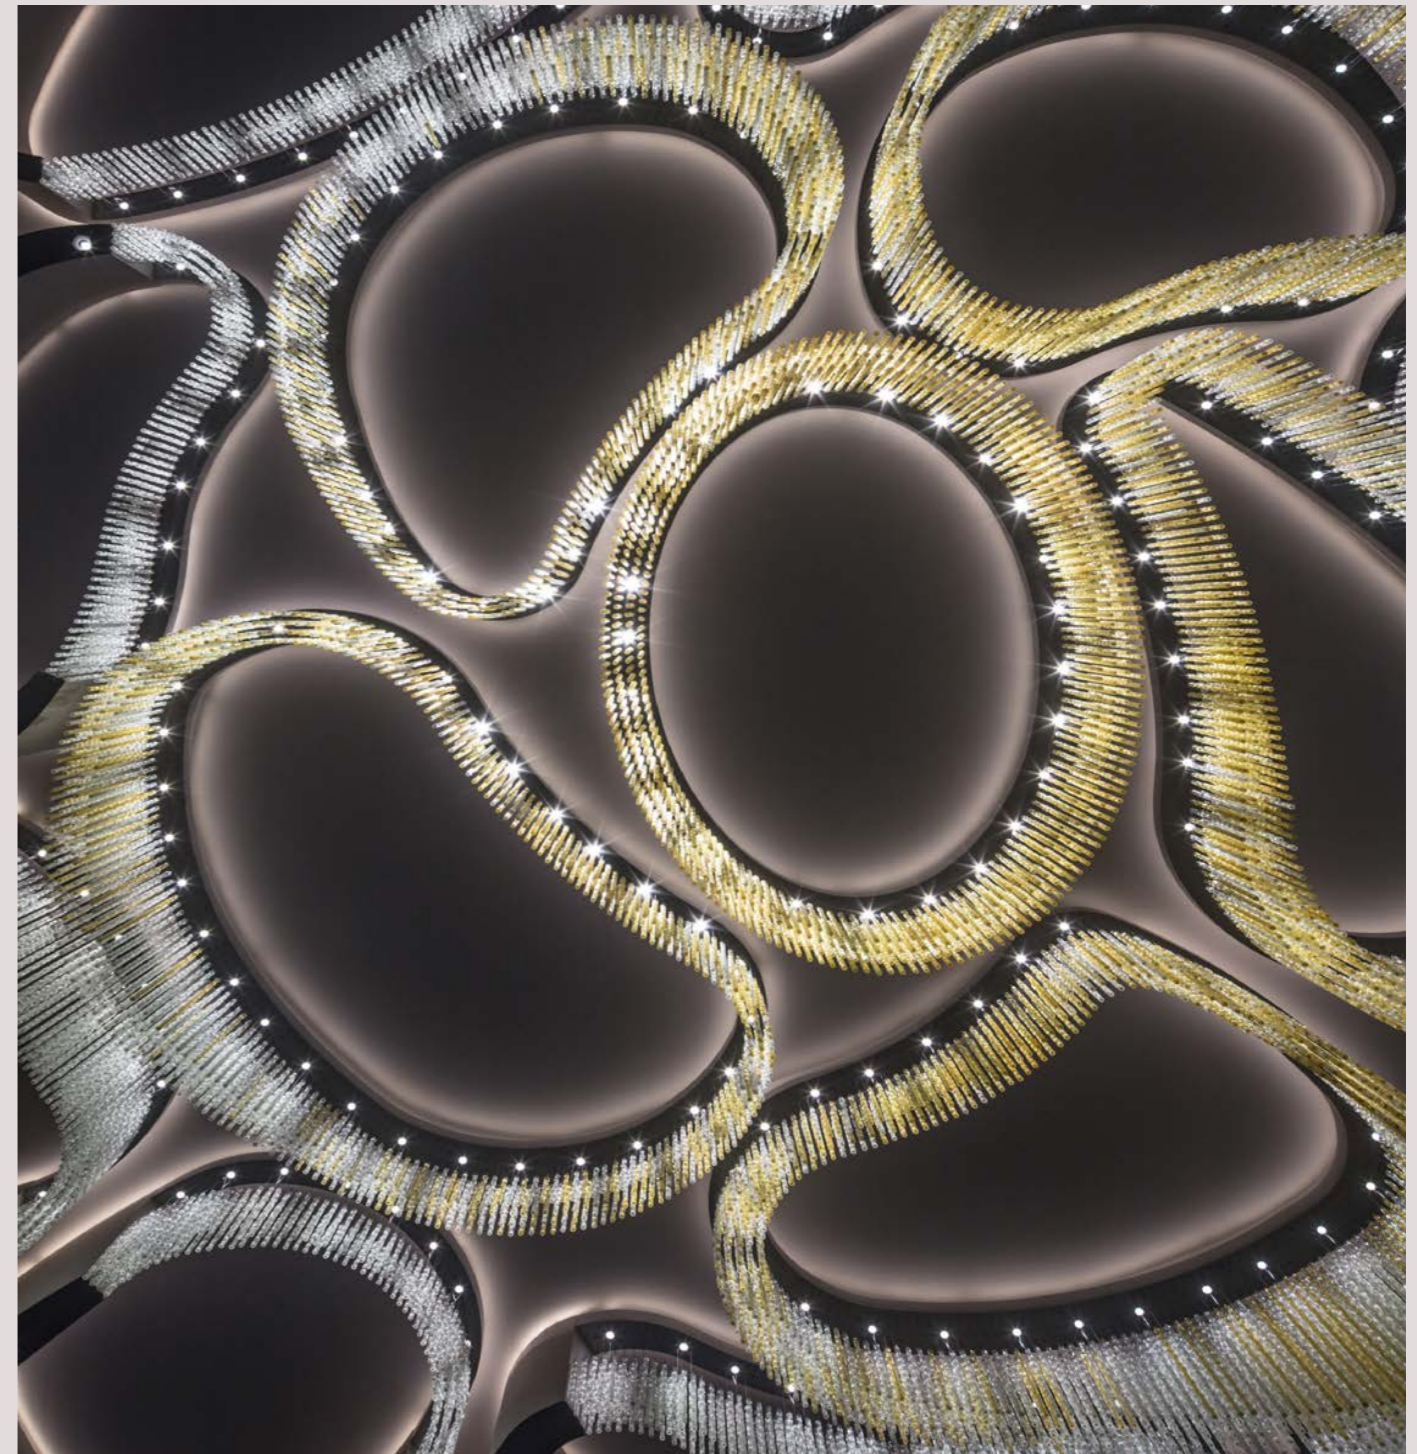

CHINESE RESTAURANT

中餐廳




PRE-FUNCTION AREA

宴會前廳



VIP ROOM

貴賓廳

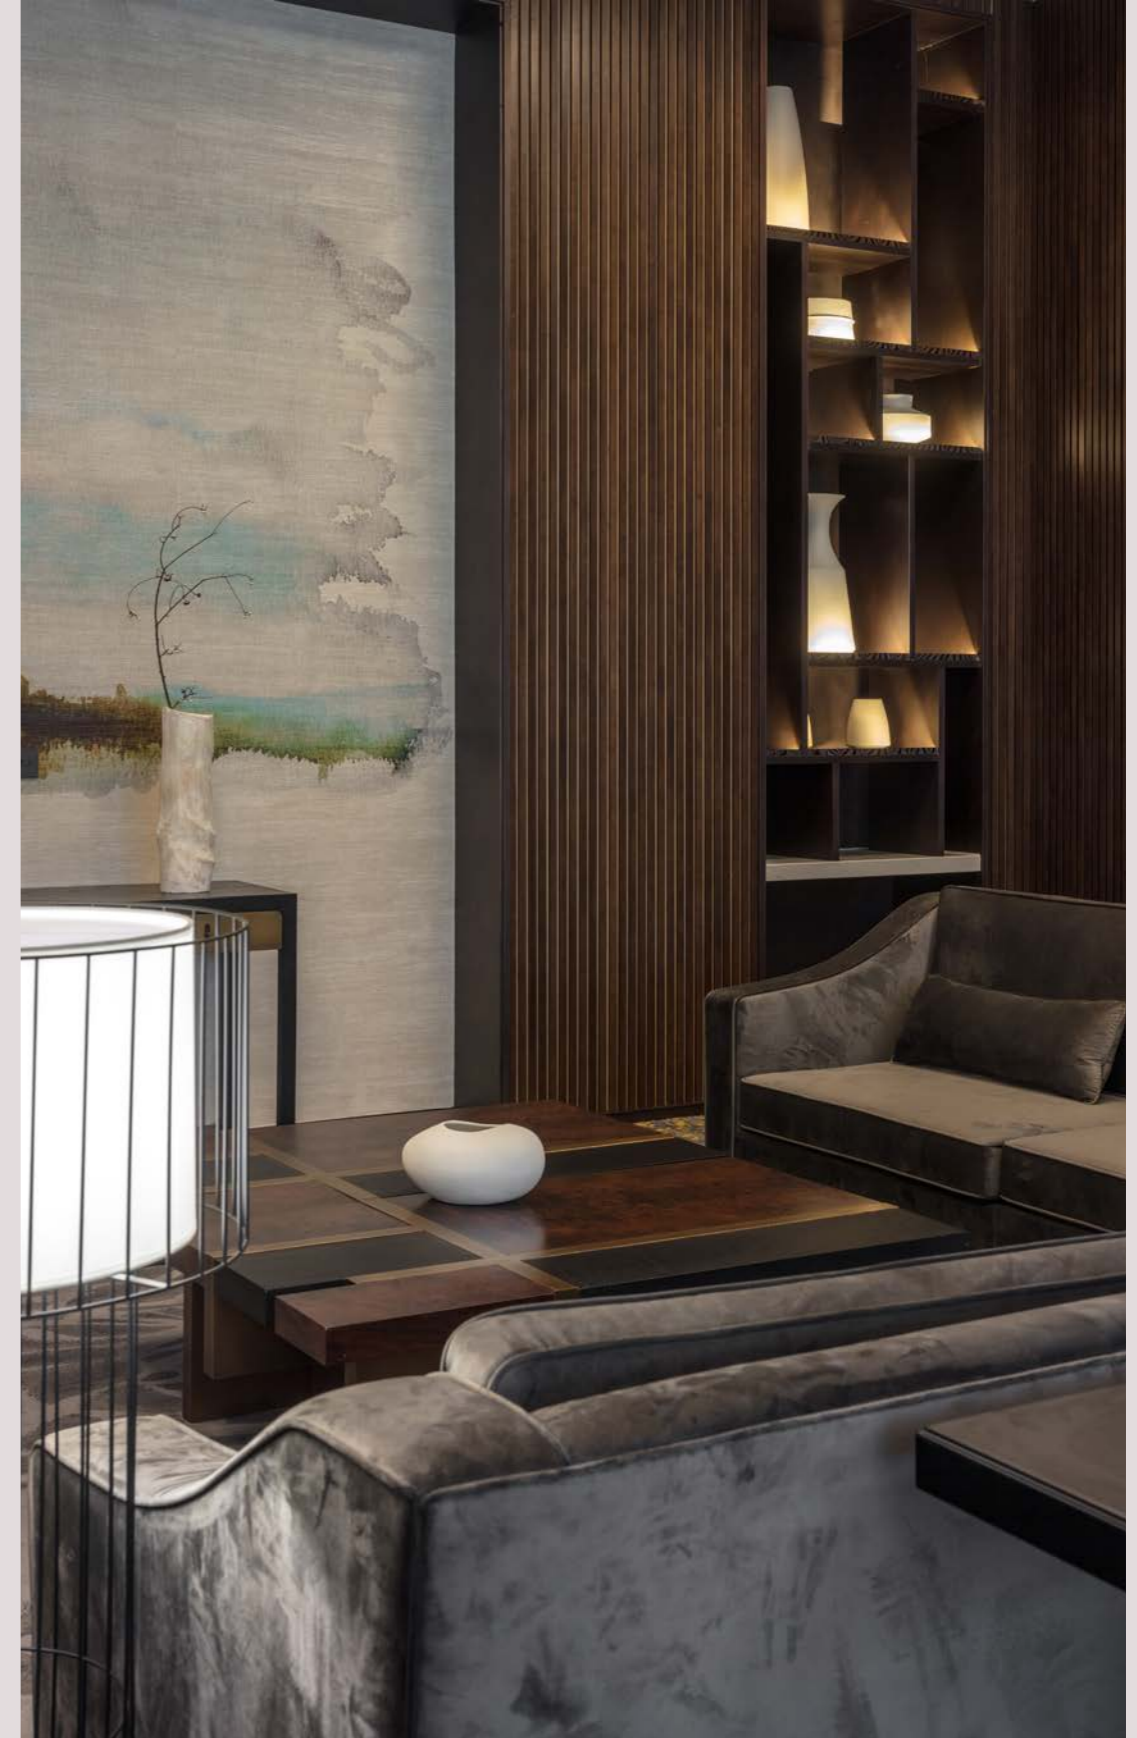

GUEST ROOM 客房



STYLUS STUDIO



